


ETAT EXISTANT
EGOUT ET RIVES EN LAUZE



PROTOTYPE DU DETAIL
LAUZE + TUILES PLATES

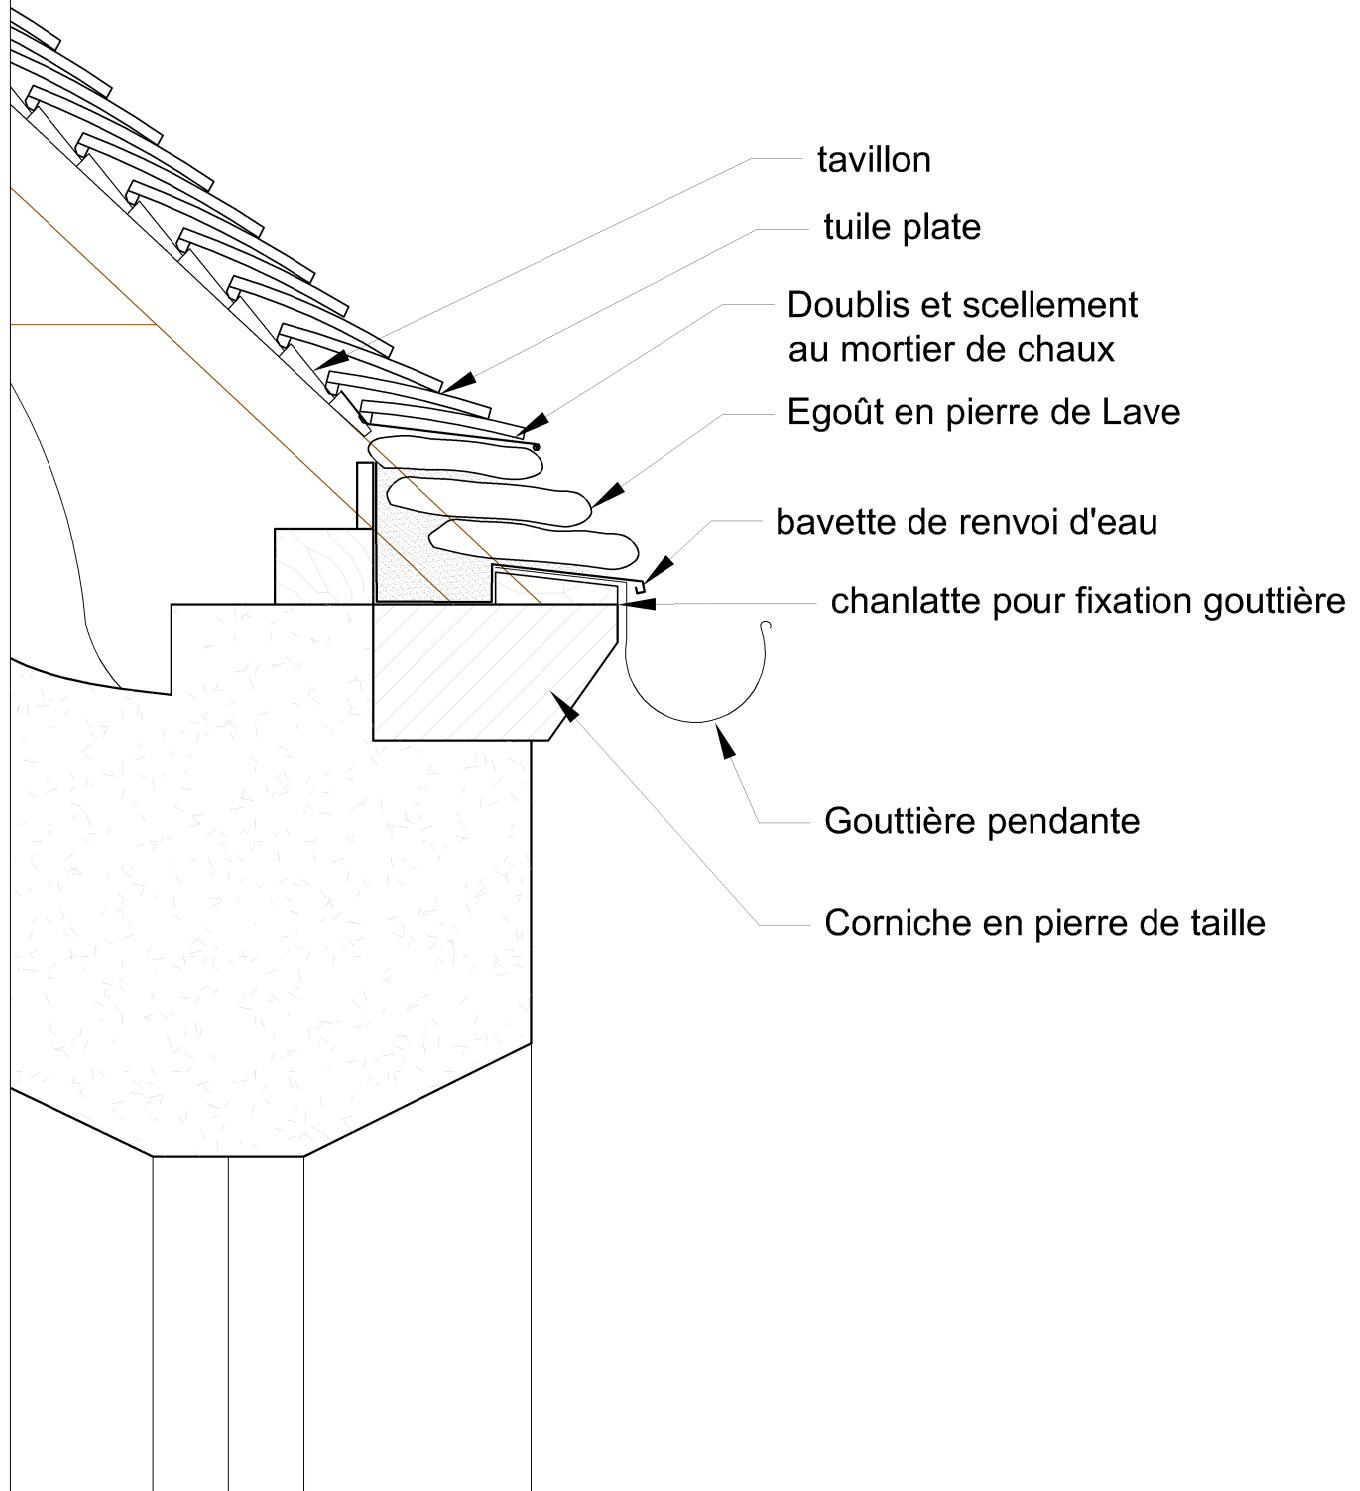